


Glühlampenwechsellvorrichtung für Richtfeuer „Altefahr“ 1:1.

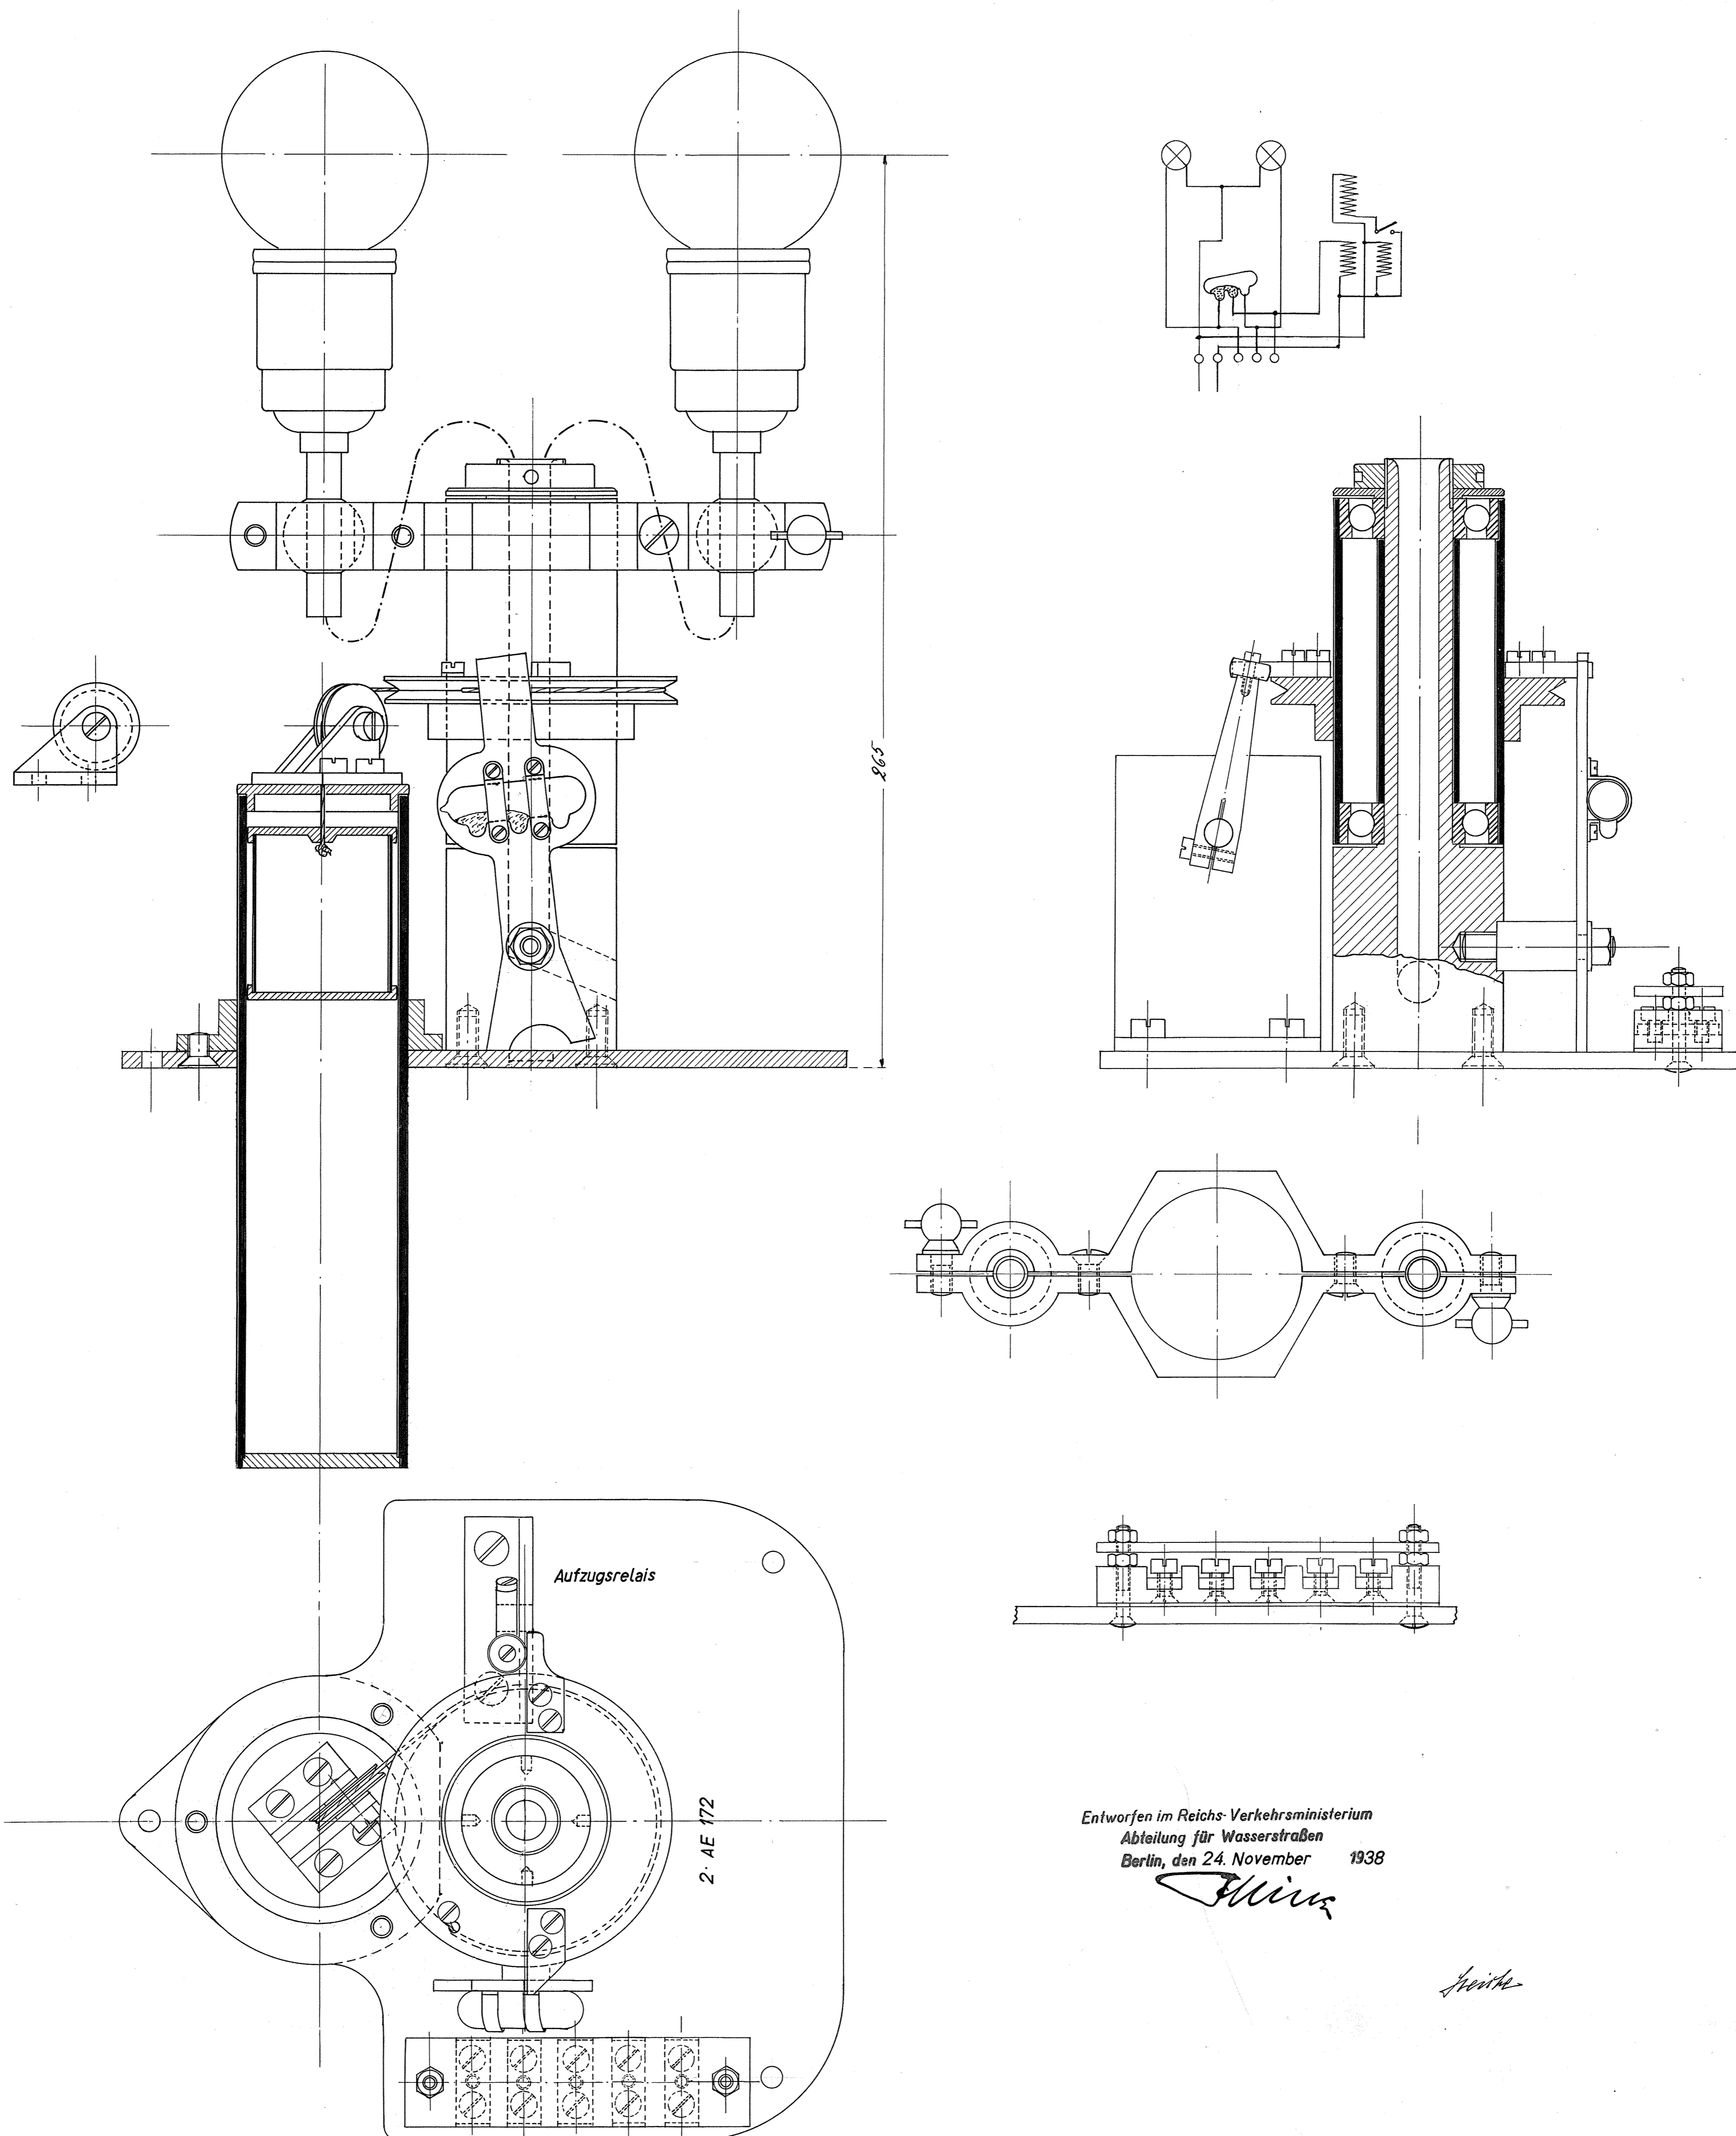

Entworfen im Reichs-Verkehrsministerium
Abteilung für Wasserstraßen
Berlin, den 24. November 1938

Winn

Spitzke